

Einreichplan

PROJEKTBEZEICHNUNG
WALDCHALET HOHENTAUERN


AUFTRAGGEBER
JOHANNES MARONNA

PLANINHALT
GRUNDRISS ERDGESCHOß, CHALET 2

MASSSTAB
M 1 : 100

DATUM
10.9.2020

PLANNUMMER
EP 09 VON 21

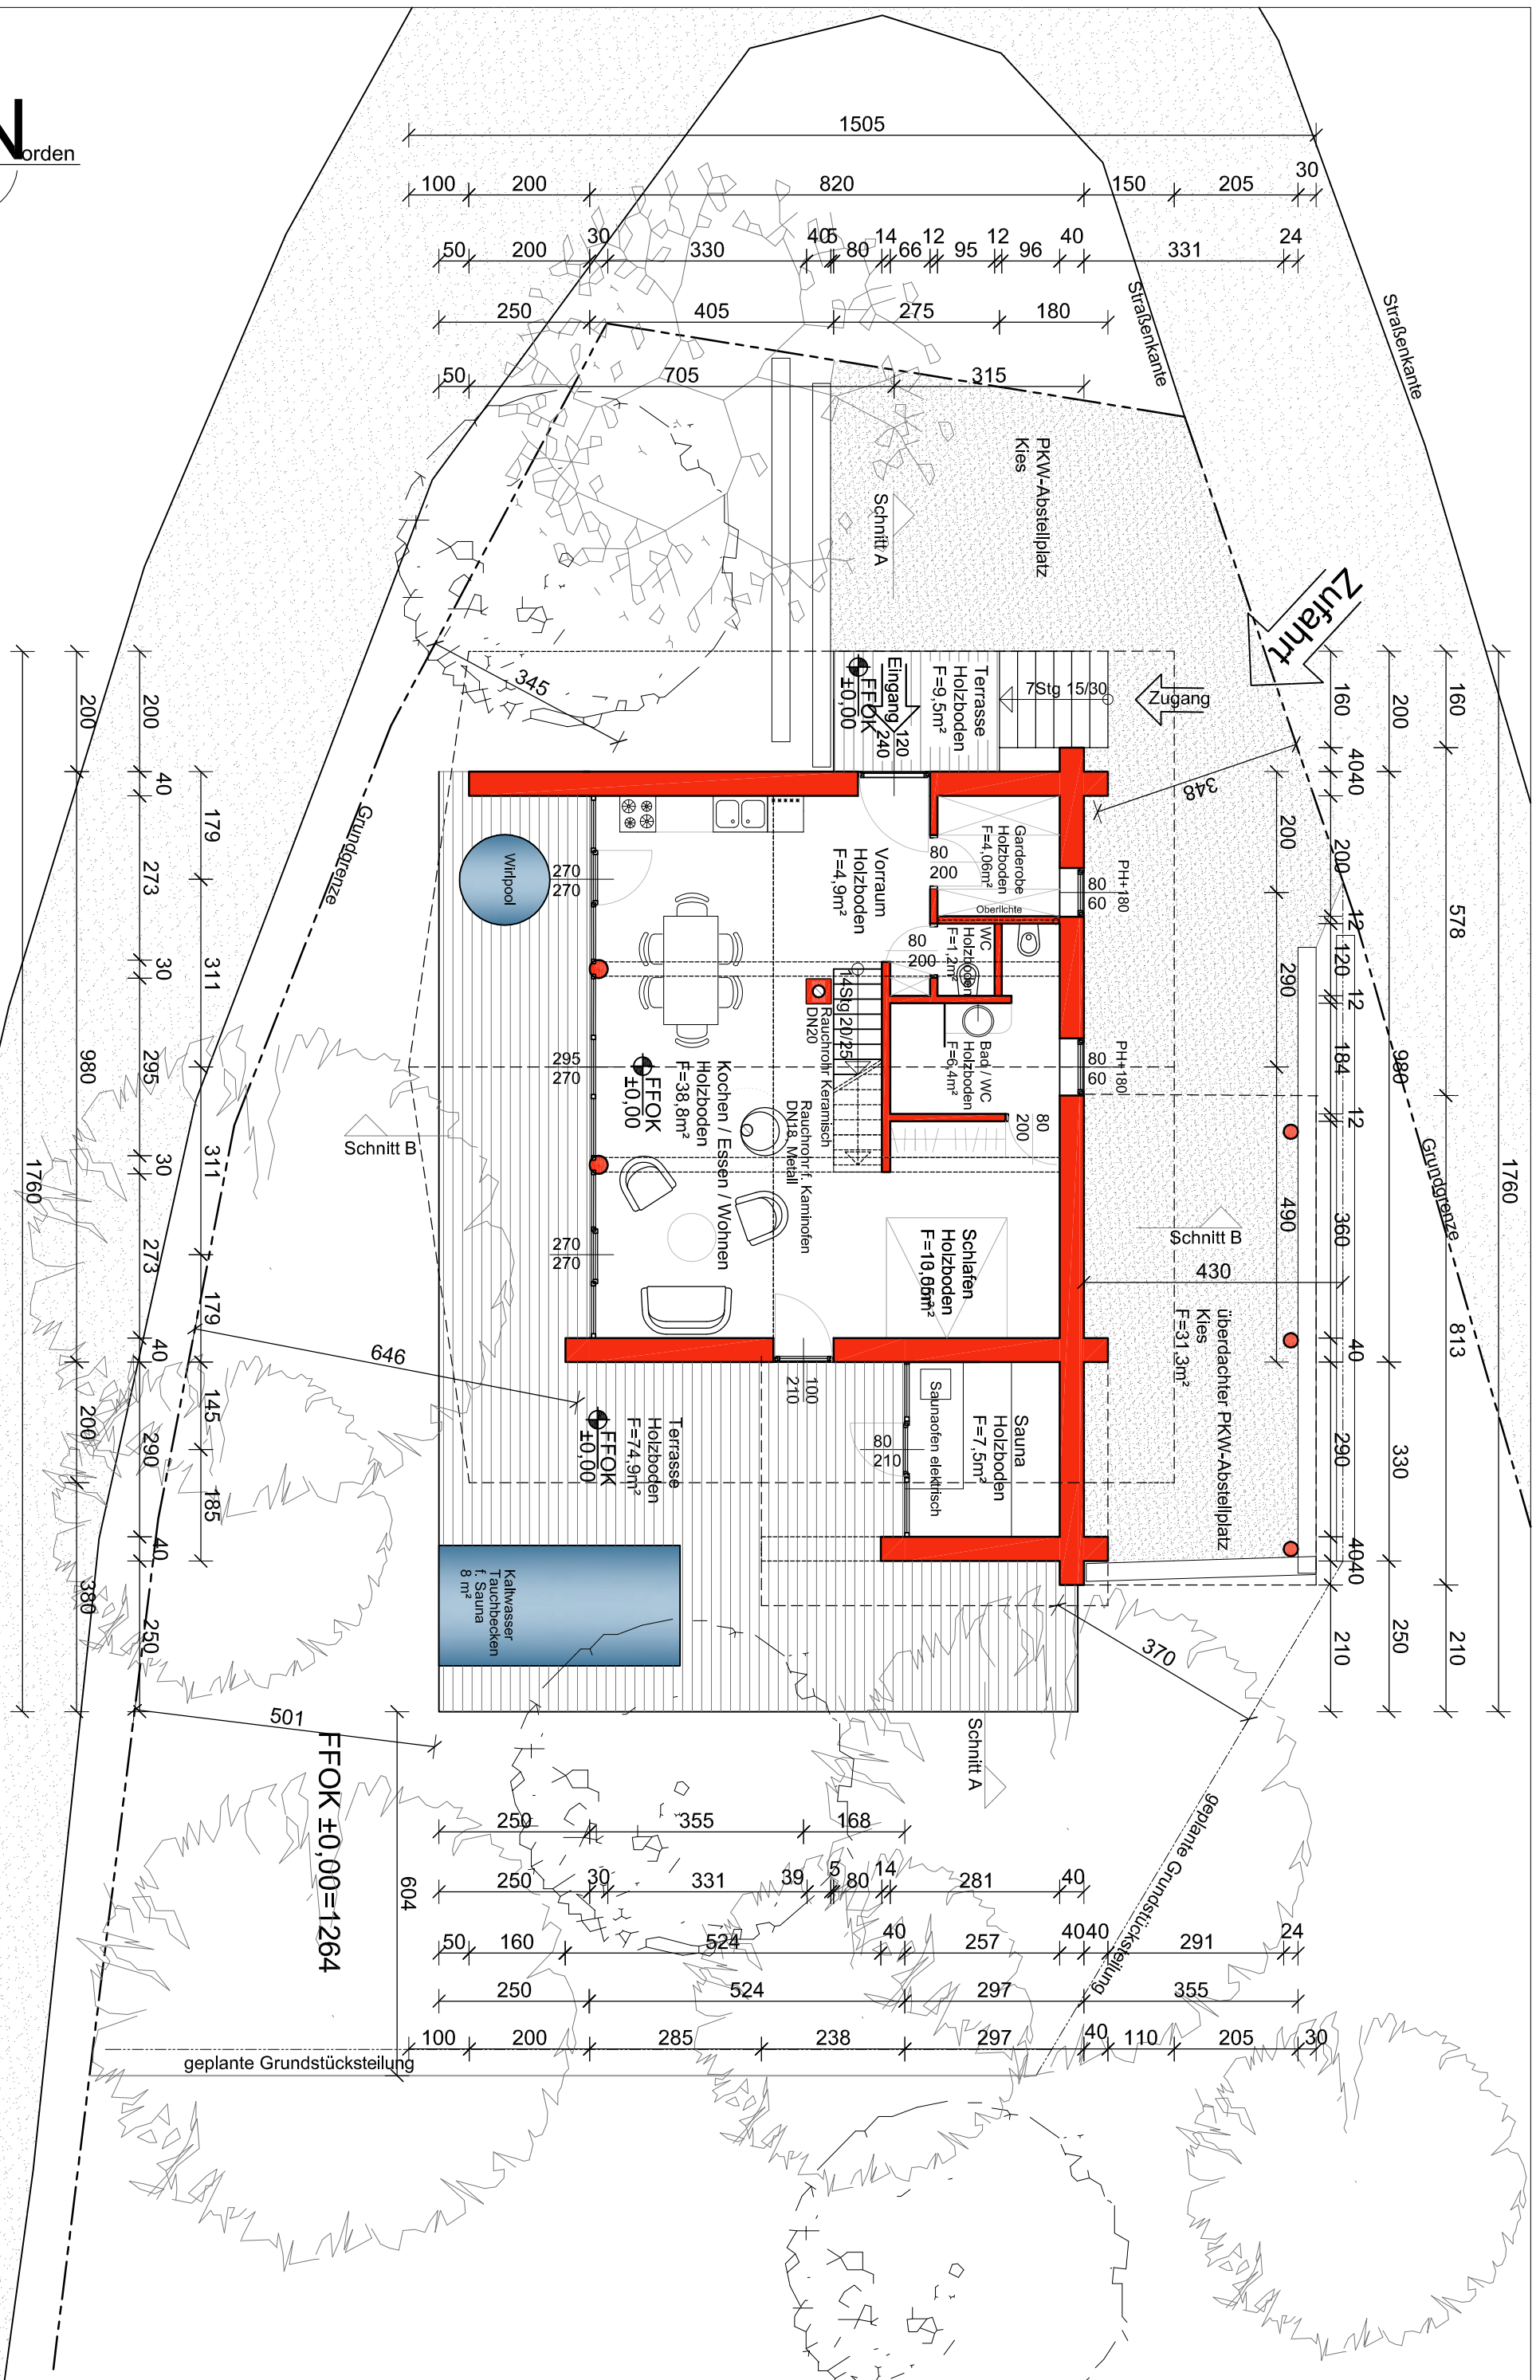

FFOK ±0,00=1264