

0 5 10 20 metros / meters



SITUACIÓN EN PGA CATALUNYA RESORT

PGA CATALUNYA RESORT LOCATION

EMPLAZAMIENTO ZONA / UBICACIÓN PARCELA


SILS SITE / LOCATION VILLAS

Este plano recoge la información del Anteproyecto, pudiendo sufrir variaciones de desarrollo, replanteo, ejecución física de la obra, disposiciones normativas sobrevinidas durante la ejecución de la obra, o por decisiones de la propiedad que afecten al conjunto de la obra.
This plan collects information of the Preliminary architectural design and may undergo changes in development, setting out, real execution of the work, supervening regulatory provisions during the execution of the work, or ownership decisions affecting the whole work.

El mobiliario, menaje y paisajismo reflejado en el plano tiene carácter meramente decorativo.
The furniture, household items and landscaping that appear in the plan are merely for decorative purposes.

Carretera N-11 km 701
17455 Caldes de Malavella
Girona, Spain
T +34 972 472 249

www.pgacatalunya.com

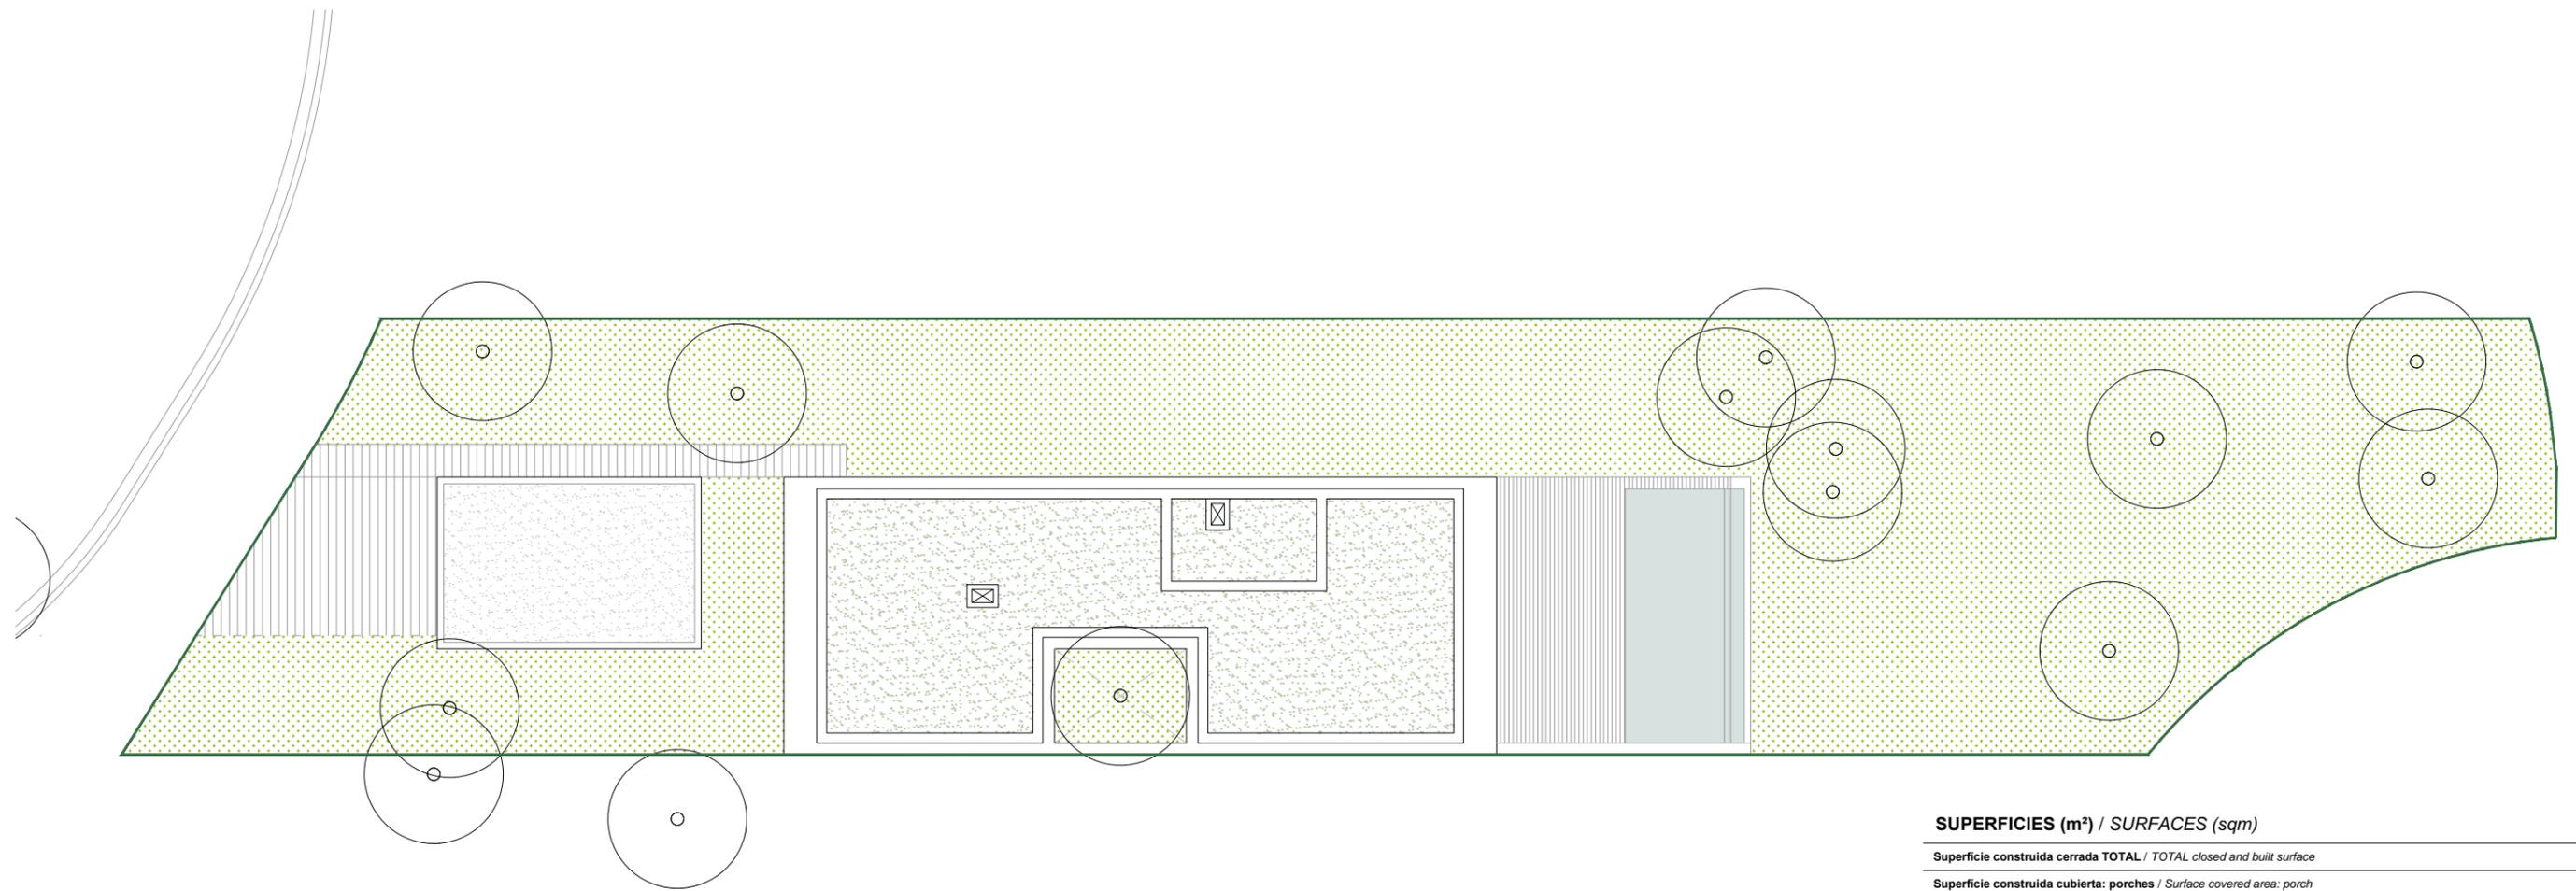


SUPERFICIES (m²) / SURFACES (sqm)

Superficie construida cerrada TOTAL / TOTAL closed and built surface	295.90
Superficie construida cubierta: porches / Surface covered area: porch	46.32
Superficie construida descubierta: terraza y patio / Surface uncovered area: terrace and patio	42.40
Superficie construida zona circulación exterior: acceso (rampa) y camino acceso a vivienda / Surface of access (ramp) and path to villa.	44.26
Superficie Piscina / Surface of pool	23.10
TOTAL SUPERFICIE CONSTRUIDA / TOTAL BUILT AREA	451.98
Superficie parcela de uso privativo / Surface of plot	864.43
Superficie de jardín / Surface of garden	530.33


PLANTA SITUACIÓN

SITE PLAN

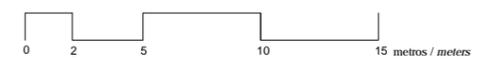

Este plano recoge la información del Anteproyecto, pudiendo sufrir variaciones de desarrollo, replanteo, ejecución física de la obra, disposiciones normativas sobrevinidas durante la ejecución de la obra, o por decisiones de la propiedad que afecten al conjunto de la obra.
 This plan collects information of the Preliminary architectural design and may undergo changes in development, setting out, real execution of the work, supervening regulatory provisions during the execution of the work, or ownership decisions affecting the whole work.

El mobiliario, menaje y paisajismo reflejado en el plano tiene carácter meramente decorativo.
 The furniture, household items and landscaping that appear in the plan are merely for decorative purposes.

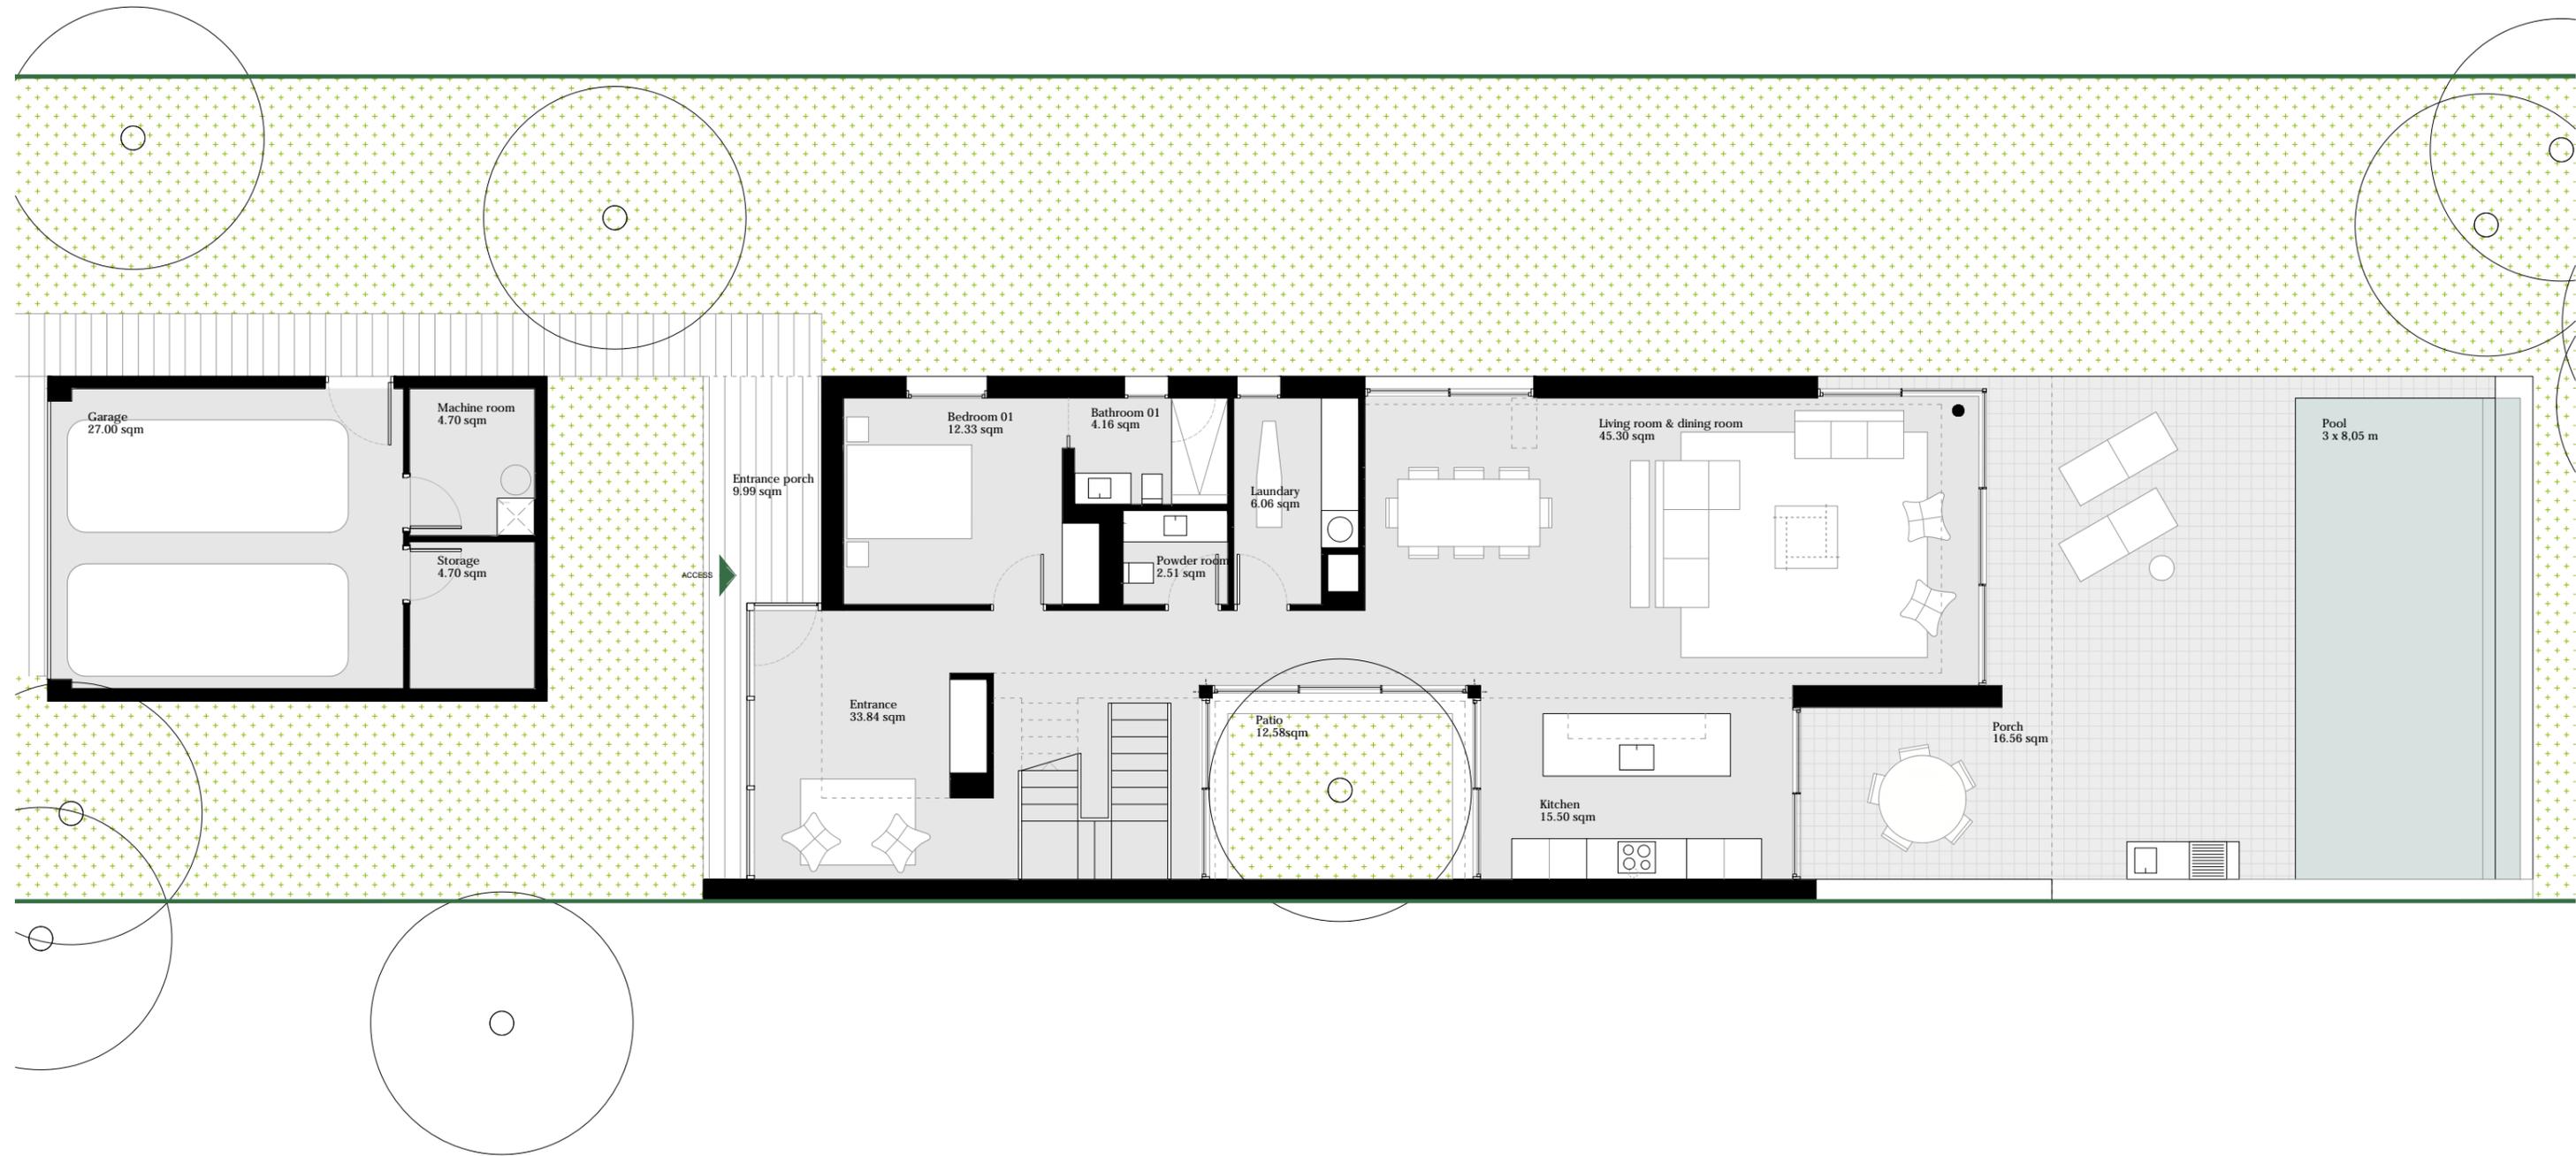


PLANTA BAJA
GROUND FLOOR



Este plano recoge la información del Anteproyecto, pudiendo sufrir variaciones de desarrollo, replanteo, ejecución física de la obra, disposiciones normativas sobrevinidas durante la ejecución de la obra, o por decisiones de la propiedad que afecten al conjunto de la obra.
This plan collects information of the Preliminary architectural design and may undergo changes in development, setting out, real execution of the work, supervening regulatory provisions during the execution of the work, or ownership decisions affecting the whole work.

El mobiliario, menaje y paisajismo reflejado en el plano tiene carácter meramente decorativo.
The furniture, household items and landscaping that appear in the plan are merely for decorative purposes.

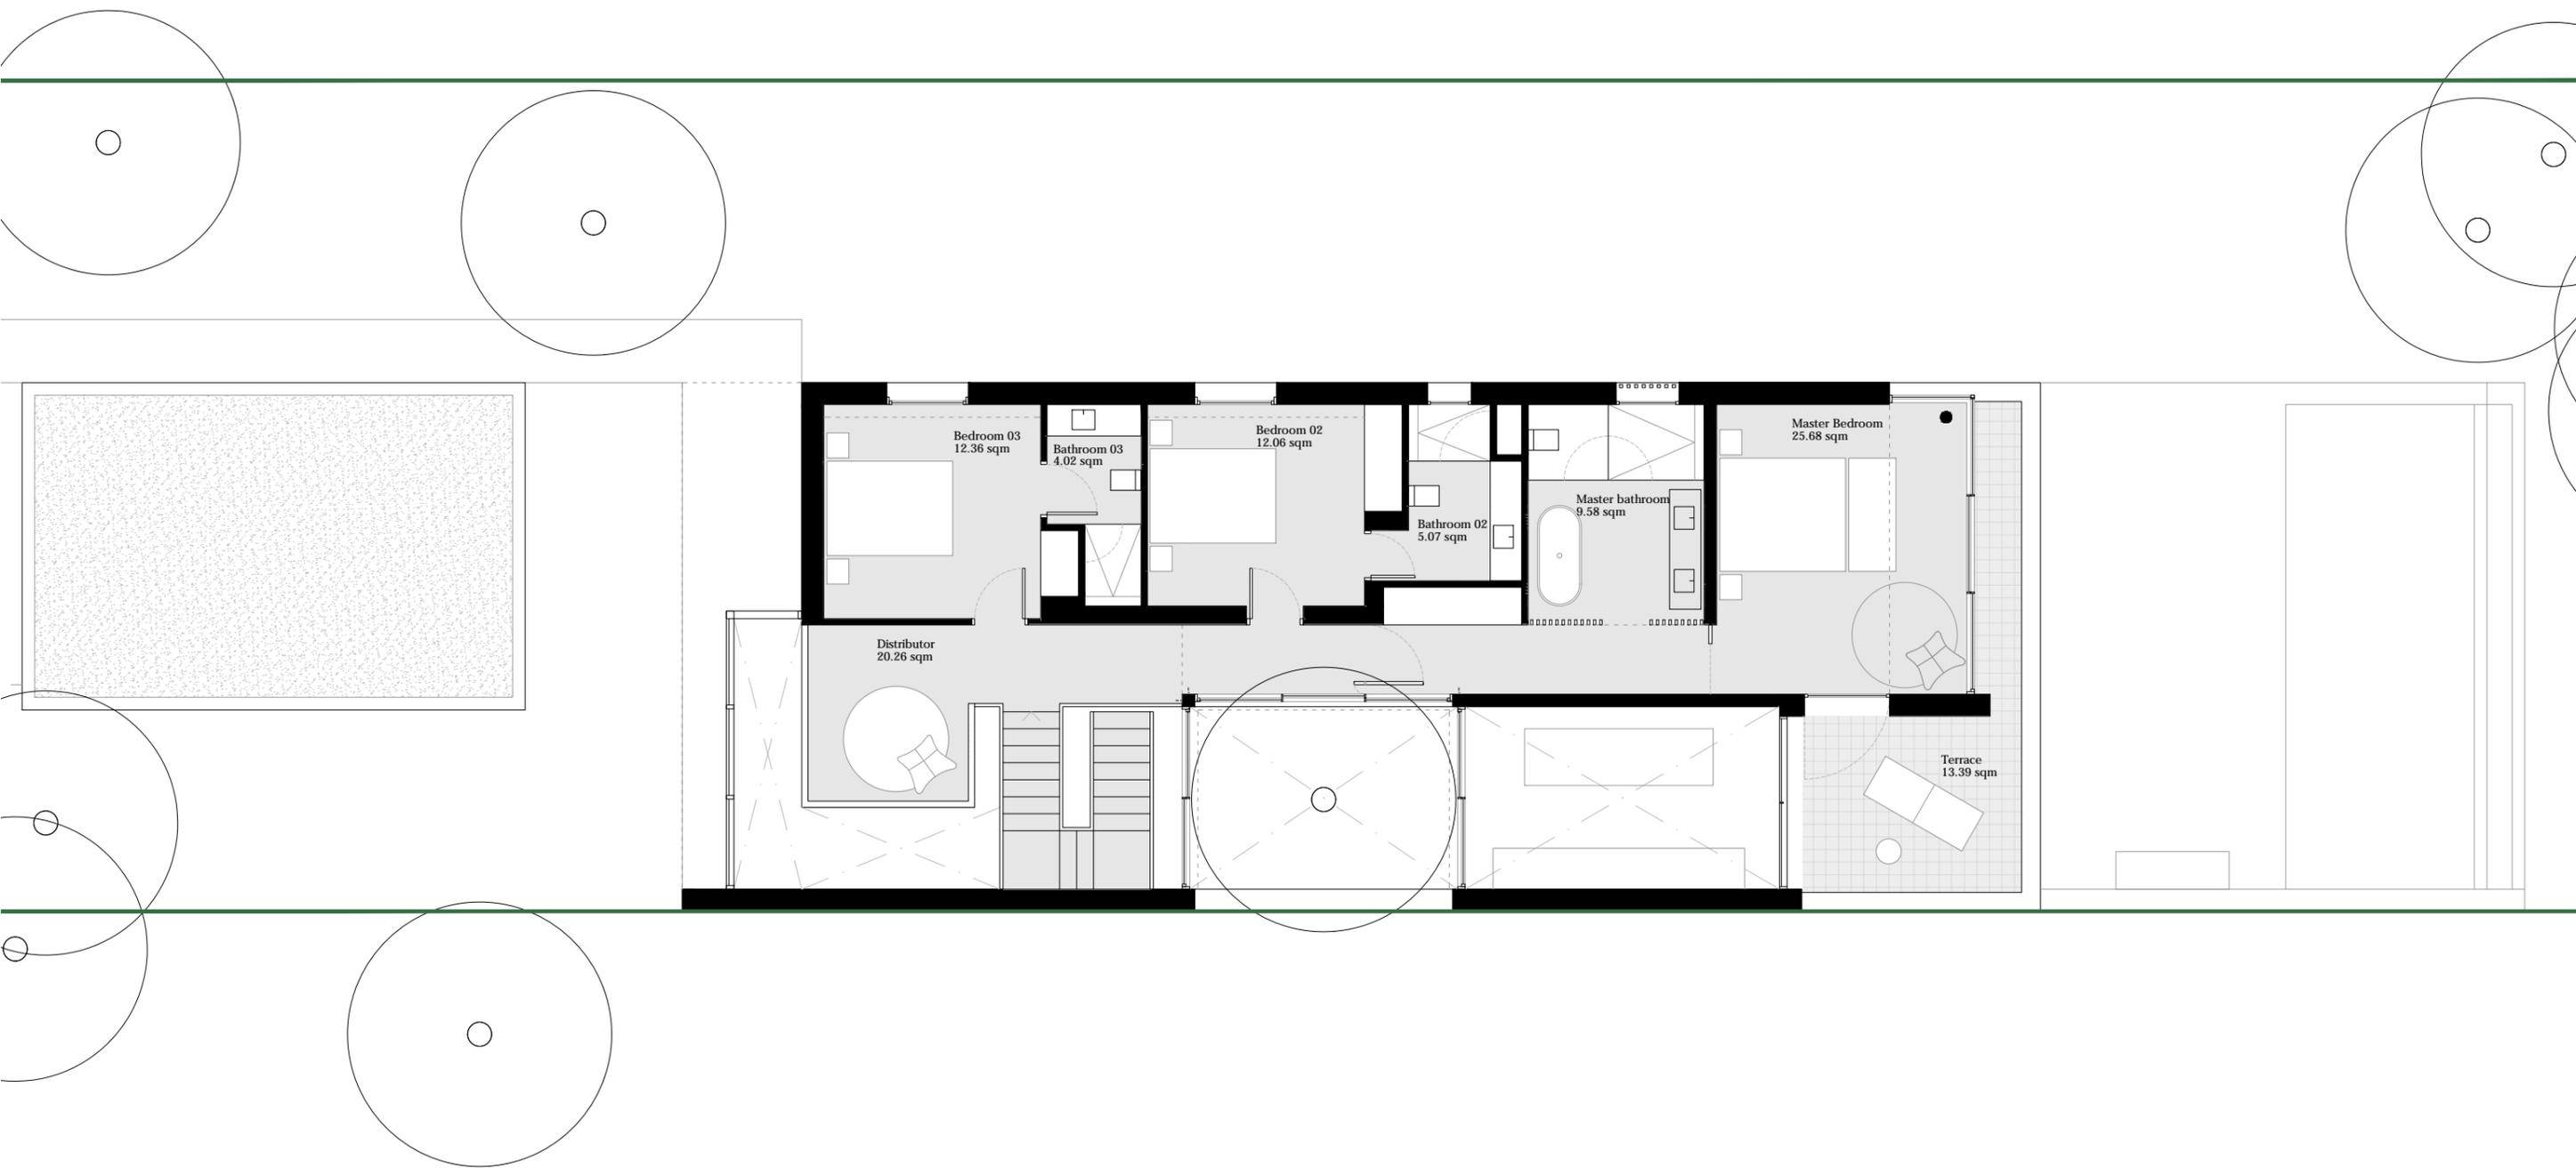

PLANTA PRIMERA

FIRST FLOOR



Este plano recoge la información del Anteproyecto, pudiendo sufrir variaciones de desarrollo, replanteo, ejecución física de la obra, disposiciones normativas sobrevinidas durante la ejecución de la obra, o por decisiones de la propiedad que afecten al conjunto de la obra.
This plan collects information of the Preliminary architectural design and may undergo changes in development, setting out, real execution of the work, supervening regulatory provisions during the execution of the work, or ownership decisions affecting the whole work.

El mobiliario, menaje y paisajismo reflejado en el plano tiene carácter meramente decorativo.
The furniture, household items and landscaping that appear in the plan are merely for decorative purposes.

Carretera N-11 km 701
17455 Caldes de Malavella
Girona, Spain
T +34 972 472 249

www.pgacatalunya.com