

Bauteilaufbauten Chalet 2

Aufbau 1
 Aussenwand
 40 cm Blockwand Tanne

Aufbau 2
 Glassassade West
 3-fach Isolierglas, Ug=0,7

Aufbau 3
 Dach Sauna
 10 cm extensive Dachbegrünnung
 1 cm Flachdachabdichtung
 3 cm Holzschalung
 18 cm Sparren
 Hinterlüftung
 17 cm Massivholzdecke H100

Aufbau 4
 Geschossdecke KG-EG
 2,3 cm Holzschiffboden
 0,3 cm Hanfvlies
 2,4 cm Blindboden
 5 cm Polsterholz
 7 cm Lehmichtung
 21,4 cm H100 Massivholzdecke
 12 cm Wärmedämmung nicht brennbar



Schnitt A

FFOK ±0,00=1264

FFOK ±0,00=1260

Aufbau 5
 Decke EG-OG
 2,3 cm Holzschiffboden
 0,3 cm Hanfvlies
 2,4 cm Blindboden
 5 cm Polsterholz
 7 cm Lehmichtung
 21,4 cm H100 Massivholzdecke


Aufbau 6
 Dach über OG
 Ziegeldeckung grau
 4 cm Lattung
 24 cm Sparren
 12 cm Hinterlüftung
 18 cm HWF WD
 21,4 cm H100 Massivholzplatte

Aufbau 7
 Vordach
 Ziegeldeckung grau
 4 cm Lattung
 5 cm Konterlattung
 2 cm Unterdachplatte HF
 2 cm Untersichtschalung
 24 cm Sparren

Aufbau 8
 Aussenwand Sauna
 40 cm Blockwand Tanne

Aufbau 9
 Terrassenboden
 2 cm Holzbohlenboden
 5 cm Konterlattung
 24 cm Holzbalkenkonstruktion

Aufbau 10
 Dach PKW-Abstellplatz
 10 cm extensive Dachbegrünnung
 1 cm Flachdachabdichtung
 3 cm Holzschalung
 18 cm Sparren

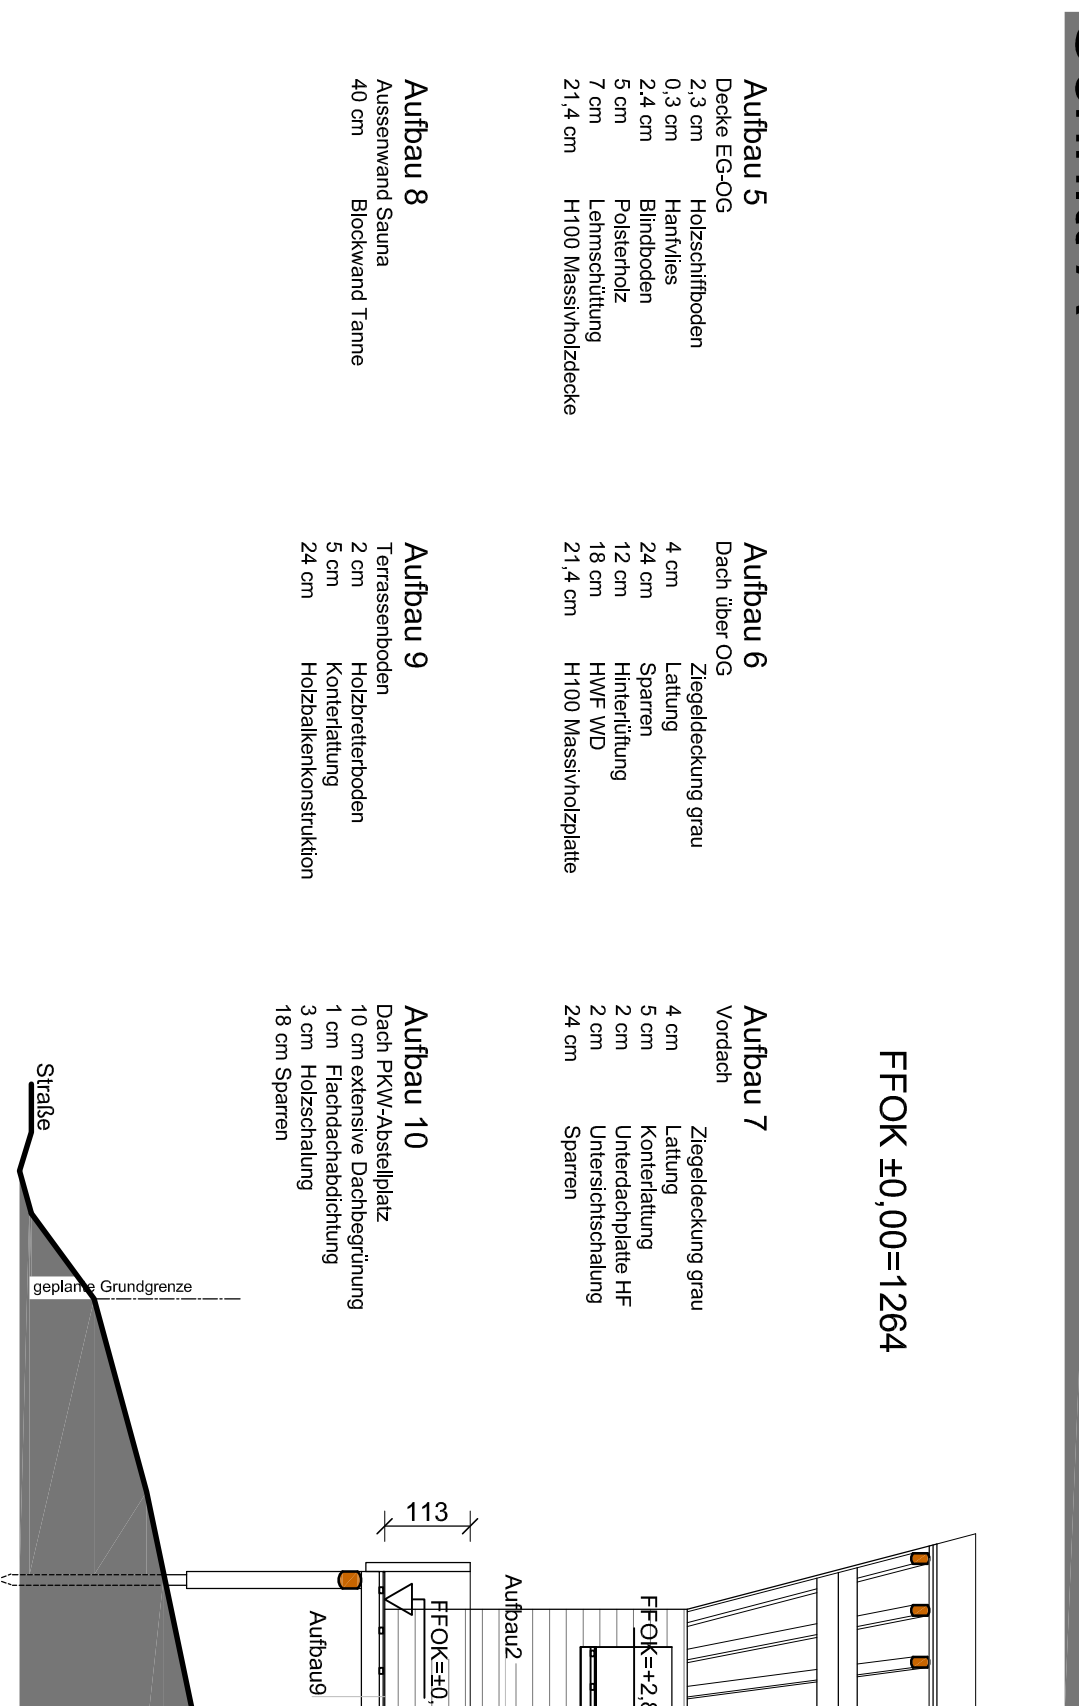

Schnitt B